

**ELŐLAP**  
(előterjesztések beadásakor kitöltése kötelező)

<b>Előterjesztés címe:</b>	Kérelem ipari-, és ivóvíz távvezeték, valamint szennyvíz nyomóvezeték vízjogi létesítési engedélyezéshez tulajdonosi hozzájárulás iránt	
<b>Az előterjesztés tartalma:</b>	Kérelem a Green Technológia Kft. által készített vízjogi létesítési engedélyeztetési tervek engedélyezési eljárásában szükséges tulajdonosi hozzájárulásához	
<b>Ülés fajtája*:</b>	nyílt	
<b>Előterjesztő neve:</b>	Szilágy László Lajos alpolgármester	
<b>Az előterjesztést készítette:</b>	Márk Eszter beruházási ov. helyettes, műszaki üi	
<b>Személyi érintettség esetén a zárt ülés kérésére vonatkozó nyilatkozatra utalás:</b>	-	
<b>Az előterjesztés beadásának dátuma**:</b>	2022.12.07.	
<b>Sürgősség indoka:</b>		
<b>Átadás formája:</b>	Az előterjesztés leadása elektronikus word-formátumban és papíralapon vagy kereshető pdf-formátumban kötelező.	
<b>Tárgyalja:</b>	Szociális, Egészségügyi és Lakásügyi Bizottság Pénzügyi, Ellenőrző, Közbeszerzési és Jogi Bizottság Városfejlesztési és Környezetvédelmi Bizottság Képviselő-testület	<input checked="" type="checkbox"/> <input checked="" type="checkbox"/> <input checked="" type="checkbox"/>
<b>Szerepelt-e korábbi napirenden:</b>	NEM: <input checked="" type="checkbox"/>	IGEN: Előzmények mellékletként csatolva:
<b>Pénzügyi állásfoglalást igényel:</b>	NEM: <input checked="" type="checkbox"/>	IGEN: Pénzügyi osztályvezető ellenjegyzése:
<b>Jogi állásfoglalást igényel:</b>	NEM: <input checked="" type="checkbox"/>	IGEN: Véleményező jogász:
<b>Tanácsnoki vélemény:</b>	<i>Városüzemeltetési tanácsnok</i>	EGYETÉRT: <input type="checkbox"/> NEM ÉRT EGYET: <input type="checkbox"/>
	<i>Sport és vízügyi tanácsnok</i>	EGYETÉRT: <input type="checkbox"/> NEM ÉRT EGYET: <input type="checkbox"/>
<b>Több alternatív határozati vagy rendeleti javaslat:</b>	VAN: <input checked="" type="checkbox"/>	NINCS:
<b>A határozat végrehajtásáért felelős személy megnevezése:</b>	polgármester, jegyző	
<b>A végrehajtási határidő megjelölése (reális időpont):</b>	azonnal	
<b>A napirend tárgyalásához tanácskozási joggal meghívandók:</b>		
<b>Jegyzői ellenjegyzés:</b>	Átdolgozandó, tárgyalásra nem alkalmas: <input type="checkbox"/>	
	Megjegyzés: .....	..... jegyző
	Képviselő-testületi tárgyalásra alkalmas: <input checked="" type="checkbox"/>	 jegyző

\* nyílt vagy zárt

\*\* jegyzőkönyvvezető tölti ki

**ELŐTERJESZTÉS**  
**Göd Város Önkormányzatának**  
**Városfejlesztési és Környezetvédelmi Bizottsága,**  
**Pénzügyi, Ellenőrző, Közbeszerzési és Jogi Bizottsága, valamint**  
**Képviselő-testülete**  
**szoron következő rendes ülésére**

**Tárgy: Kérelem ipari és ivóvíz távvezeték, valamint szennyvíz nyomóvezeték vízjogi létesítési engedélyezéshez tulajdonosi hozzájárulás iránt**

**Tisztelt Bizottság! Tisztelt Képviselő-testület!**

Előzmények:

Green Technológia Kft. (9200 Mosonmagyaróvár, Ligetsor 52/2.) Mészáros és Mészáros Zrt. (8086 Felcsút Fő utca 65.) megbízásából elkészítette „Gödi Ipari-Innovációs fejlesztési terület víziközmű fejlesztése - IPARI ÉS IVÓVÍZ TÁVVEZETÉK VÍZJOGI LÉTESÍTÉSI ENGEDÉLYEZÉSI TERVE” című GT-IV-002/2021 (2022.10.14.) számú tervét, valamint „Gödi Ipari-Innovációs fejlesztési terület víziközmű fejlesztése - SZENNYVÍZELVEZETŐ HÁLÓZAT LÉTESÍTÉSE ENGEDÉLYEZÉSI TERVE” című GT-SZV-001/2021 (2022.08.26.) számú tervét.

A tervezett, többször módosított nyomvonalak az előzetes kéréseknek és egyeztetéseknek megfelelően jellemzően a lakott terület szélén haladnak elkerülve Nevelek belső utcáit, valamint a Zrínyi utcát.

A tervezett nyomvonalak az alábbi helyrajzi számokat érintik:

0332, 8374, 0292, 8453, 8749, 8708, 0277, 0256, 011, 042/1, 040, 039/209, 039/217, 039/178

A tervezett nyomvonalat tartalmazó helyszínrajzot csatoltuk.

Fentiek alapján kérem, az előterjesztés megtárgyalását és az alábbi határozati javaslatok közül a legmegfelelőbb elfogadását.

**„A” verzió**  
**Határozati javaslat**  
.../2022. (...) Ök. határozat

Göd Város Önkormányzatának Képviselő-testülete úgy dönt, hogy elutasítja a Green Technológia Kft. által elkészített „Gödi Ipari-Innovációs fejlesztési terület víziközmű fejlesztése - IPARI ÉS IVÓVÍZ TÁVVEZETÉK VÍZJOGI LÉTESÍTÉSI ENGEDÉLYEZÉSI TERVE” című GT-IV-002/2021 (2022.10.14.) munkaszámú terv, valamint a „Gödi Ipari-Innovációs fejlesztési terület víziközmű fejlesztése - SZENNYVÍZELVEZETŐ HÁLÓZAT LÉTESÍTÉSE ENGEDÉLYEZÉSI TERVE” című GT-SZV-001/2021 (2022.08.26.) munkaszámú terv tulajdonosi hozzájárulás kérelmét az alábbi indokkal:

- ...  
- ...

**Forrás: -**

**Felelős: polgármester**  
**Hivatali felelős: jegyző**  
**Határidő: azonnal**

**„B” verzió**  
**Határozati javaslat**  
.../2022. (...) Ök. határozat

Göd Város Önkormányzatának Képviselő-testülete úgy dönt, hogy tulajdonosi hozzájárulást ad a Green Technológia Kft. által elkészített „Gödi Ipari-Innovációs fejlesztési terület víziközmű fejlesztése - IPARI ÉS IVÓVÍZ TÁVVEZETÉK VÍZJOGI LÉTESÍTÉSI ENGEDÉLYEZÉSI TERVE” című GT-IV-002/2021 (2022.10.14.) munkaszámú tervére, valamint a „Gödi Ipari-Innovációs fejlesztési terület víziközmű fejlesztése - SZENNYVÍZELVEZETŐ HÁLÓZAT LÉTESÍTÉSE ENGEDÉLYEZÉSI TERVE” című GT-SZV-001/2021 (2022.08.26.) munkaszámú tervére.


**Forrás: -**

**Felelős: polgármester**  
**Hivatali felelős: jegyző**  
**Határidő: azonnal**

**Göd, 2022. december 07.**

**Tisztelettel:**

**Szilágy László Lajos**  
Alpolgármester

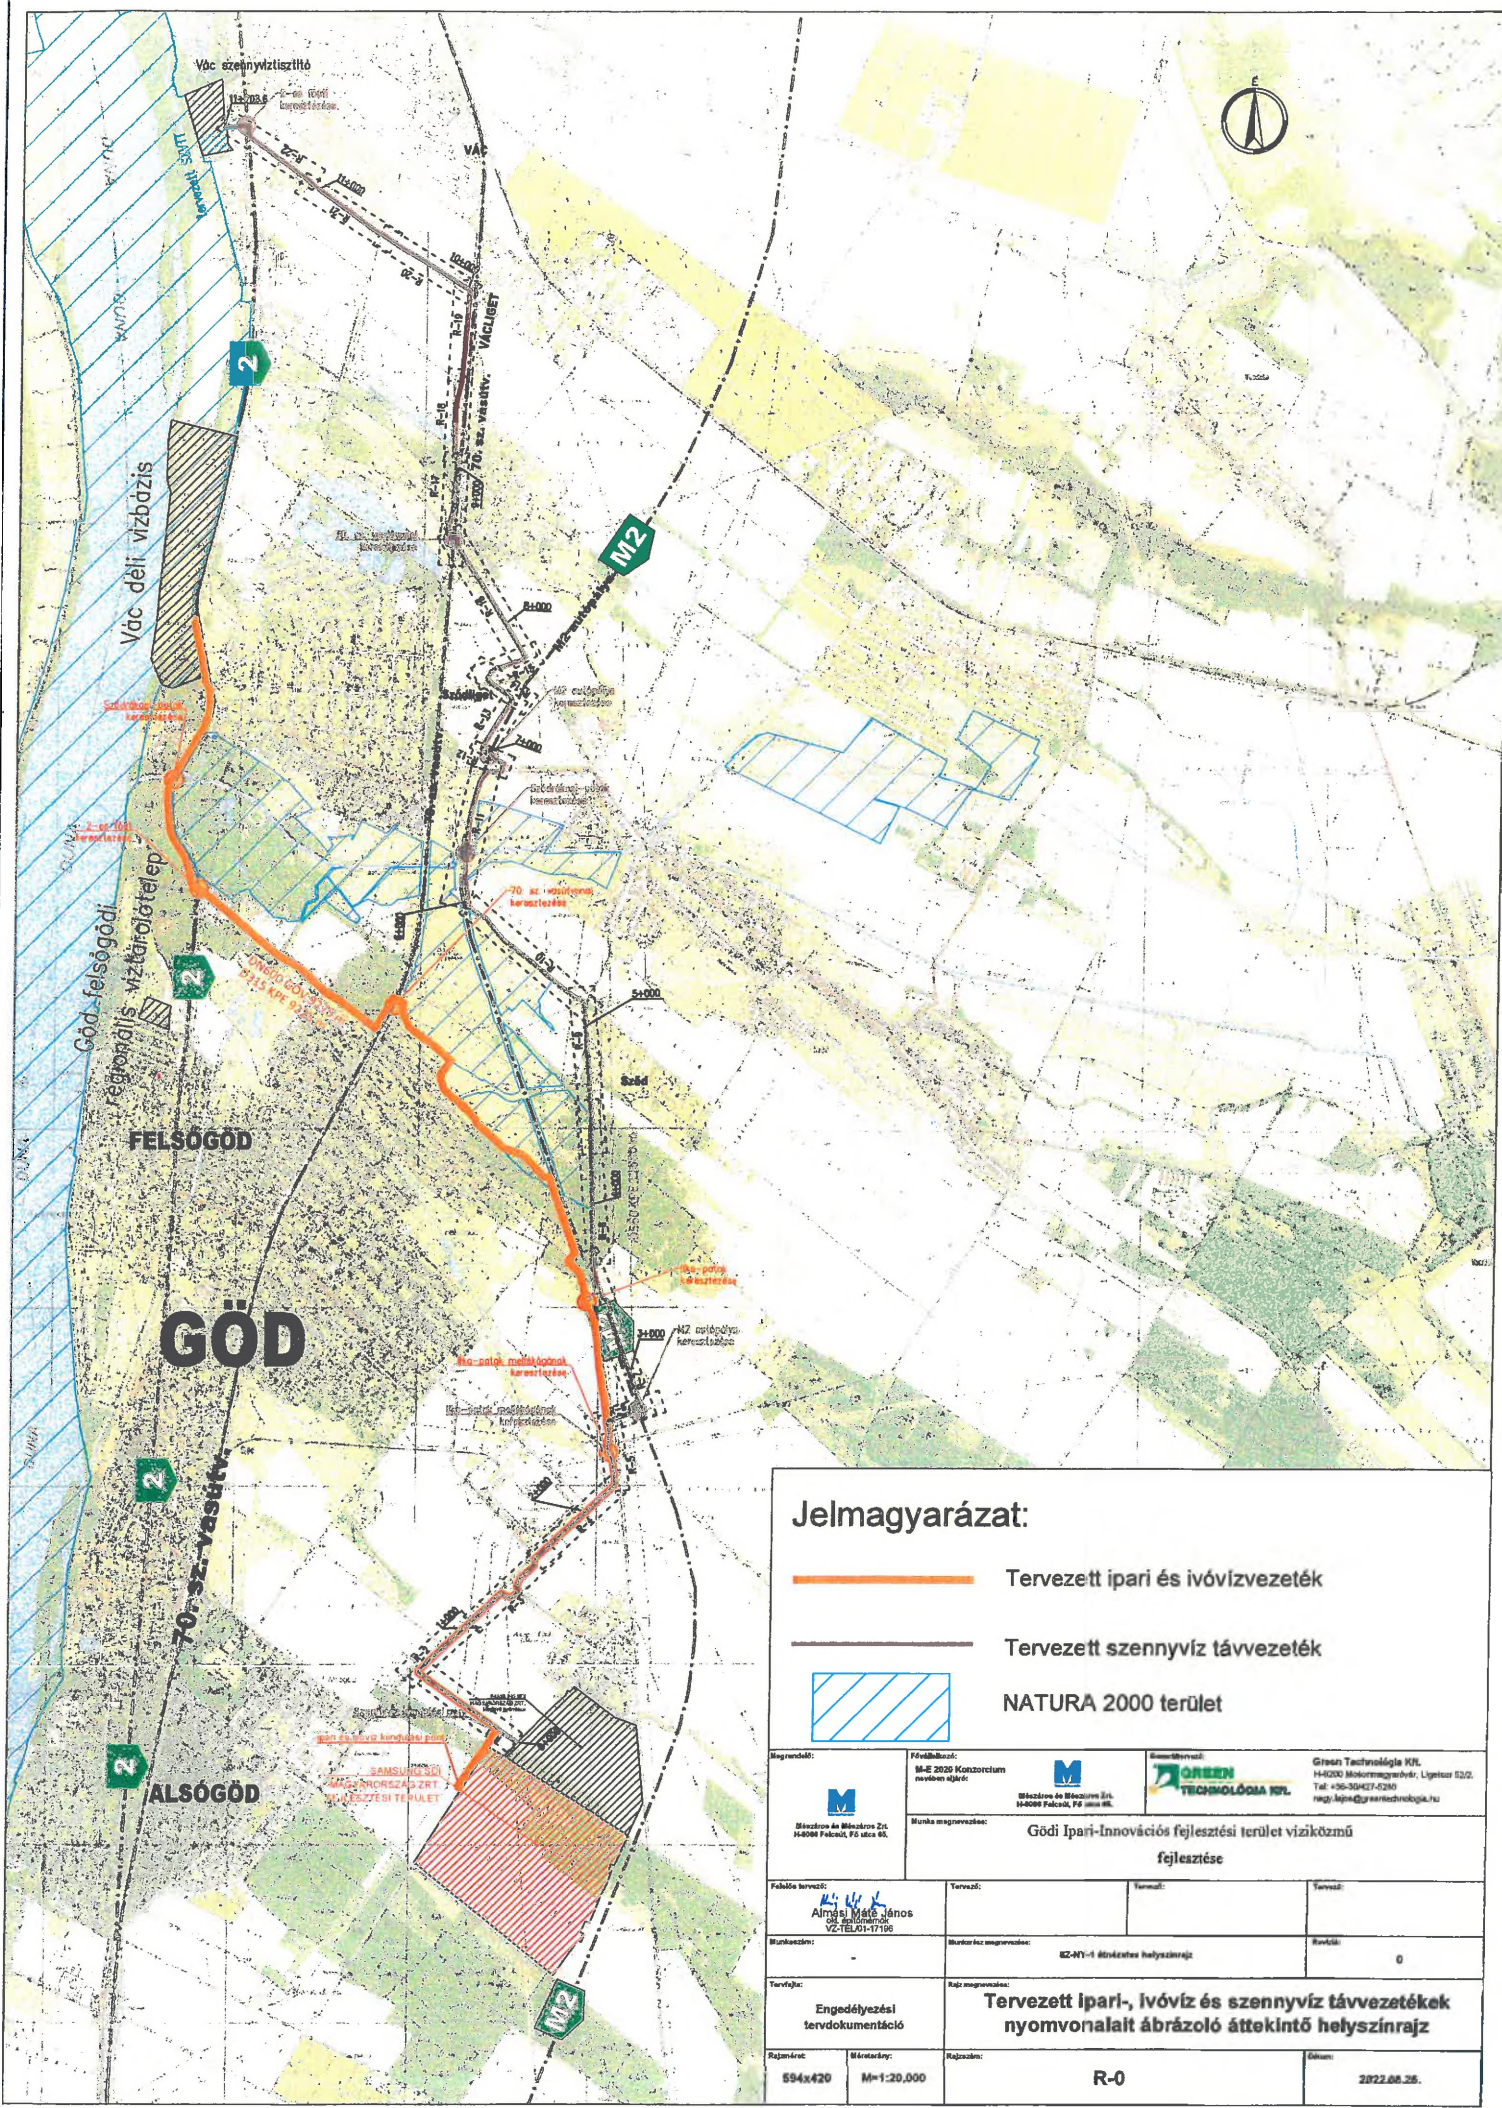

**Jelmagyarázat:**

- Tervezett ipari és ivóvízvezeték
- Tervezett szennyvíz távvezeték
- NATURA 2000 terület

<b>M</b> Mészáros & Mészáros Zrt. 1038 Budapest, Fő uca 81.		<b>M</b> Mészáros & Mészáros Zrt. 1038 Budapest, Fő uca 81.		<b>GREEN</b> TECHNOLÓGIA KFT. H-2020 Miskolcmezővár, Ligetvár 53/2. Tel: +36-30427-6280 reg.k@green-technologia.hu	
Megnevezés: <b>M</b> Mészáros & Mészáros Zrt. 1038 Budapest, Fő uca 81.		Főfelhívás: M-E 2020 Konzorcium nevében eljár.			
Munka megnevezés: Gödi Ipari-Innovációs fejlesztési terület víziközmű fejlesztése		Munka leírás megnevezés: KZ-M1-1 ábrázolt helyszínrajz			
Feltételek tervezője: <b>Almási Máté János</b> 1121 Budapest, Vízpart utca 17-19B		Tervező: -		Tervező: -	
Tervező: Engedélyezési tervdokumentáció		Rajz megnevezés: <b>Tervezett ipari-, ivóvíz és szennyvíz távvezetékek          nyomvonalait ábrázoló áttekintő helyszínrajz</b>			
Rajz méret: 694x420		Méretarány: M=1:20.000		Rajz kód: <b>R-0</b>	
				Dátum: 2022.06.26.	