

ELŐLAP

(előterjesztések beadásakor kitöltése kötelező)

Előterjesztés címe:	A Göd 20 hrsz-ú ingatlan átruházási szándéka iránti kérelem	
Az előterjesztés tartalma:	A tulajdonos az ingatlanát felajánlotta az Önkormányzat számára egy összegű vételárért vagy életjáradék ellenében történő átruházásra, azzal, hogy az ingatlan birtokában kíván maradni a haláláig.	
Ülés fajtája:	nyílt	
Előterjesztő neve:	Balogh Csaba	
Az előterjesztést készítette:	Juhász Anita	
Személyi érintettség esetén a zárult ülés kérésére vonatkozó nyilatkozatra utalás:		
Az előterjesztés beadásának dátuma**:	2022. 05. 19	
Sürgősség indoka:		
Átadás formája:	Az előterjesztés leadása elektronikus word-formátumban és papíralapon vagy kereshető pdf-formátumban kötelező.	
Tárgyalja:	Szociális, Egészségügyi és Lakásügyi Bizottság	<input type="checkbox"/>
	Pénzügyi, Ellenőrző, Közbeszerzési és Jogi Bizottság	<input checked="" type="checkbox"/>
	Városfejlesztési és Környezetvédelmi Bizottság	<input checked="" type="checkbox"/>
	Képviselő-testület	<input checked="" type="checkbox"/>
Szerepelt-e korábbi napirenden:	NEM: <input checked="" type="checkbox"/>	IGEN: <input type="checkbox"/> Az előző döntés eredménye (határozatszám): Előzmény mellékletként csatolva: <input type="checkbox"/>
Pénzügyi állásfoglalást igényel:	NEM: <input checked="" type="checkbox"/>	IGEN: <input type="checkbox"/> Pénzügyi forráshely-megjelölést tartalmaz: <input type="checkbox"/> Pénzügyi osztályvezető ellenjegyzése:
Jogi állásfoglalást igényel:	NEM: <input type="checkbox"/>	IGEN: <input checked="" type="checkbox"/> Véleményező jogász: dr. Kondorosi Mátyás
Tanácsnoki vélemény:	<i>Városüzemeltetési tanácsnok</i>	EGYETÉRT: <input type="checkbox"/> NEM ÉRT EGYET: <input type="checkbox"/>
	<i>Sportügyi tanácsnok</i>	EGYETÉRT: <input type="checkbox"/> NEM ÉRT EGYET: <input type="checkbox"/>
Több alternatív határozati vagy rendelkezési javaslat:	VAN: <input checked="" type="checkbox"/>	NINCS: <input type="checkbox"/>
A határozat végrehajtásáért felelős személy megnevezése:	jegyző	
A végrehajtási határidő megjelölése (reális időpont):	azonnal	
A napirend tárgyalásához tanácskozási joggal meghívandók:		
Jegyzői ellenjegyzés:	Átdolgozandó, tárgyalásra nem alkalmas: <input type="checkbox"/>	
	Megjegyzés: jegyző
	Képviselő-testületi és/vagy bizottsági tárgyalásra alkalmas: <input checked="" type="checkbox"/> jegyző

* nyílt vagy zárt

** jegyzőkönyvvezető tölti ki



Göd Város Önkormányzata
Polgármesterétől
2131 Göd, Pesti út 81.
E-mail: varoshaza@god.hu



ELŐTERJESZTÉS

Göd Város Önkormányzata Képviselő-testületének,
Városfejlesztési és Környezetvédelmi Bizottság valamint
Pénzügyi Ellenőrző, Közbeszerzési és Jogi Bizottságának
soron következő ülésére


Tárgy: A Göd 20 hrsz-ú ingatlan átruházási szándéka iránti kérelem

Tisztelt Képviselő-testület!
Tisztelt Bizottság!

Kaszmán Sándor Imréné gödi lakos kizárólagos tulajdonát képezi a gödi 20. hrsz-ú, természetben 2131 Göd, Jávorka Sándor utca 2/A. szám alatti ingatlan.

A tulajdonos az ingatlanát felajánlotta az Önkormányzatunk számára egy összegű vételárért vagy életjáradék ellenében történő átruházásra, azzal, hogy az ingatlan birtokában kíván maradni a haláláig.

A tulajdonos megkeresése irányarat, az életjáradék összegét nem tartalmazta, az ingatlan állaga nem ismert.

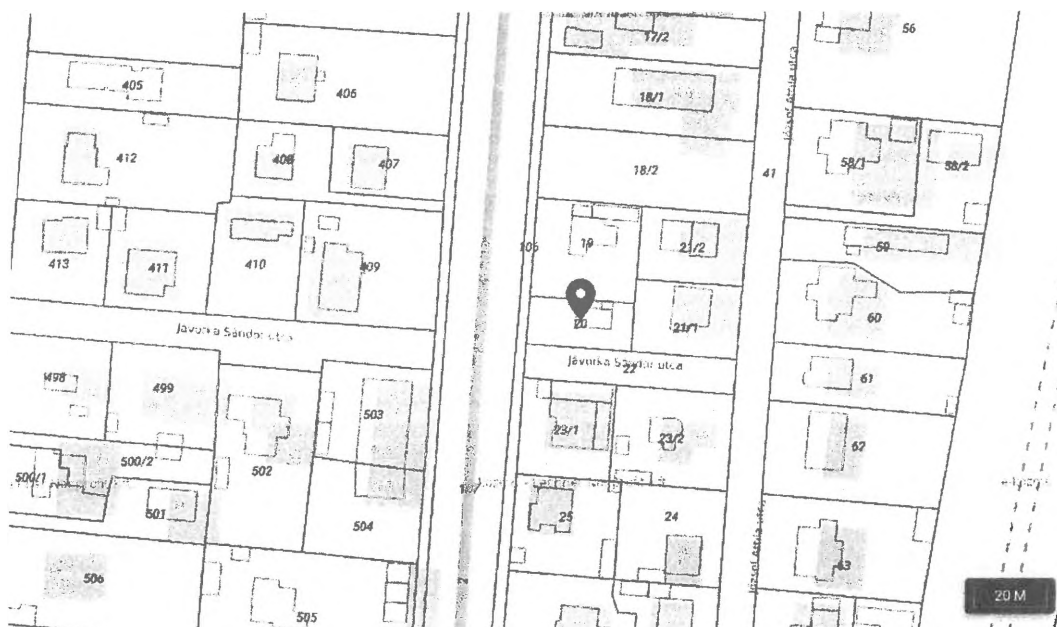



Göd Város Önkormányzata
Polgármesterétől
2131 Göd, Pesti út 81.
E-mail: varoshaza@god.hu



A Ptk. 6:497. § [Életjáradéki szerződés] (1) bekezdésének a rendelkezése szerint életjáradéki szerződés alapján a járadékadásra kötelezett a járadékszolgáltatásra jogosult javára, annak haláláig, meghatározott pénzösszeg vagy más helyettesíthető dolog időszakonként visszatérő szolgáltatására, a járadékszolgáltatásra jogosult ellenérték teljesítésére köteles.

Az életjáradéki szerződés un. szerencseszerződés, mert előzetesen nem meghatározható a járadékszolgáltatás időtartama. A tv. bírói úton lehetővé teszi a járadék összegének a felemelést, illetve leszállítását a felek érdekeinek a figyelembe vétele mellett, ha pedig a szerződés célja a járadék összegének a módosításával sem érhető el a bíróságnak az életjáradéki szerződés megszüntetéséről kell határoznia.

Adásvételi szerződés esetén szakértői módszerrel meghatározható a birtokátruházás későbbi időpontjából következő vételárcsökkenés.

A szerencseelem okán nem javaslom életjáradéki szerződés megkötését, ugyanakkor adásvételi szerződés kötése esetén szükséges ingatlanszakértői vélemény rendelkezésre állása az ingatlan értéke, a vételár meghatározása érdekében. Figyelemmel arra, hogy a szakértői véleménnyel kapcsolatos kiadás vállalása akkor indokolt, ha az Önkormányzatunk képviselő-testülete az ingatlan megvásárlásával egyetért, úgy javaslom az átruházásról elvi határozat meghozatalát.

A fentiek figyelembevételével, kérem, a Tisztelt Képviselő-testület és Bizottság döntését az alábbi határozati javaslatokból választva.



Göd Város Önkormányzata
Polgármesterétől
2131 Göd, Pesti út 81.
E-mail: varoshaza@god.hu



1. számú határozati javaslat:

.../2022. (... ...) Ök. határozata

Göd Város Önkormányzatának Képviselő-testülete úgy határoz, hogy az ingatlan-nyilvántartásba a GÖD belterület 20. hrsz. alatt felvett, lakóház, udvar megnevezésű, 371 m² alapterületű, természetben 2131 Göd, Jávorka Sándor utca 2/A. alatti ingatlan vonatkozásában a forgalmi értéket meghatározó ingatlanszakértői vélemény kerüljön beszerzésre az ingatlan esetleges megvásárlása céljából.

Felkéri a Jegyzőt, hogy rendelje meg az ingatlan piaci (forgalmi) értékének megállapításáról szóló szakvéleményt.

Felelős: polgármester
Hivatali felelős: jegyző
Határidő: azonnal

2. számú határozati javaslat:

.../2022. (... ...) Ök. határozata

Göd Város Önkormányzatának Képviselő-testülete úgy határoz, hogy az ingatlan-nyilvántartásba a GÖD belterület 20. hrsz. alatt felvett, lakóház, udvar megnevezésű, 371 m² alapterületű, természetben 2131 Göd, Jávorka Sándor utca 2/A. alatti ingatlant nem áll szándékában megvásárolni.

Felelős: polgármester
Hivatali felelős: jegyző
Határidő: azonnal

Göd, 2022. május ^{19.}....

Balogh Csaba
polgármester

2022 MÁJ 10.
9147

Göd Város Önkormányzata
Balogh Csaba Polgármester Úr részére

Polgármesteri Hivatal, Göd	
Érkezett:	2022 MÁJ 10.
Szám:	09/424-1/2022
Előadó:	J. A.
Előirat:	
Melléklet:	

Tisztelt Polgármester Úr!

Az alábbi kérelemmel fordulok Önhöz. Gödön lakom a Jávorka Sándor utca 2/a szám alatt (hrsz: 20.).

Örökösöm rokonom nincs ezért szeretném ingatlanomat felajánlati az önkormányzatnak megvételre.

Az ingatlant egy összegben, vagy életjáradék folyósítása mellett gondoltam átadni, úgy, hogy benne lakom életem végéig.

Kérem szíveskedjen ajánlatomat megvizsgálni, a Testület elé terjeszteni.

Göd, 2022. 05. 04.



Kaszmann Sándor Imréné

06-20-213-9339

Melléklet: Adásvételi szerződés

Nem hiteles tulajdoni lap

Nem hiteles tulajdoni lap

Nem hiteles tulajdoni lap

Pest Megyei Köormányhivatal
Dunakeszi 2120, Verseny u. 3.

Oldal: 1 / 1

Nem hiteles tulajdoni lap - Szemle másolat

Megrendelés szám: 30005/20583/2022

2022.05.19

Szektor : 61

GÖD

Belterület 20 helyrajzi szám

2131 GÖD Jávorka Sándor utca 2/A.

I R É S Z

1. Az ingatlan adatai:

alrészlet adatok

művelési ág/kivett megnevezés/

min.o

terület

ha m2

kat.t.jöv.

k.fill.

alcsatlakozó adatok

kat.jöv

ha m2 k.fill

Kivett lakóház, udvar

0

371

0,00

H. R É S Z

5. tulajdoni hányad: 1/2

bejegyző határozat, érkezési idő: 70882/2002.11.22

jogcím: adásvétel

jogállás: tulajdonos

név : Kaszmann Sándor Imréné

sz.név: Hudecz Éva

szül. : 1954

a.név : Szántó Aranka

cím : 2131 GÖD Jávorka Sándor utca 2/A.

6. tulajdoni hányad: 1/2

bejegyző határozat, érkezési idő: 36539/2018.06.06

jogcím: vétel

utalás: II /4.

jogállás: tulajdonos

név : Kaszmann Sándor Imréné

sz.név: Hudecz Éva

szül. : 1954

a.név : Szántó Aranka

cím : 2131 GÖD Jávorka Sándor utca 2/A.

H. R É S Z

NEM BARTALMAZ BEJEGYZÉST

Ez a tulajdoni lap közigazgatási hatósági eljárás céljából került kiadásra. Másra nem használható.

TULAJDONI LAP VEGE

Nem hiteles tulajdoni lap

Nem hiteles tulajdoni lap


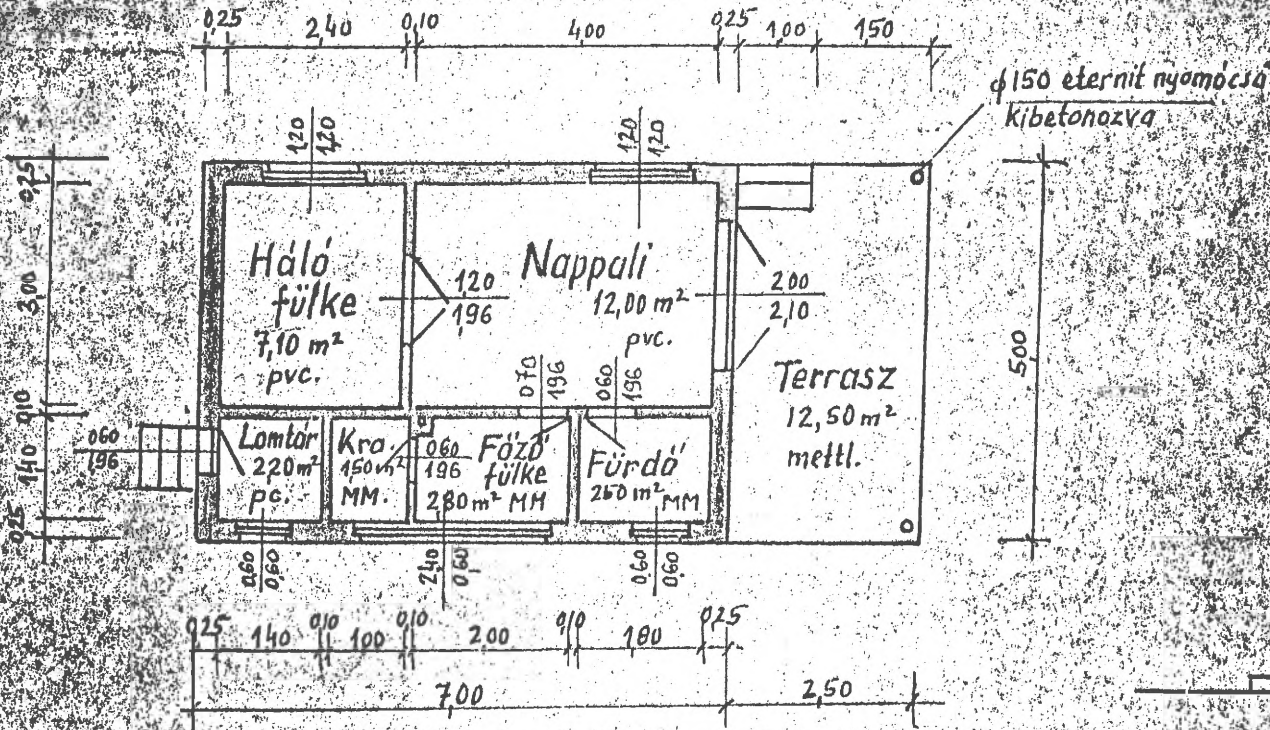


Alaprajz

M = 1:100

Metszet

4cm mozálap
 6cm beton
 40cm feltöltés

cserépfedés léccen
 7/12 cm szarufa
 podlástér, 5cm tapasztás
 12/16 cm fa gerenda
 alul-felül borítva

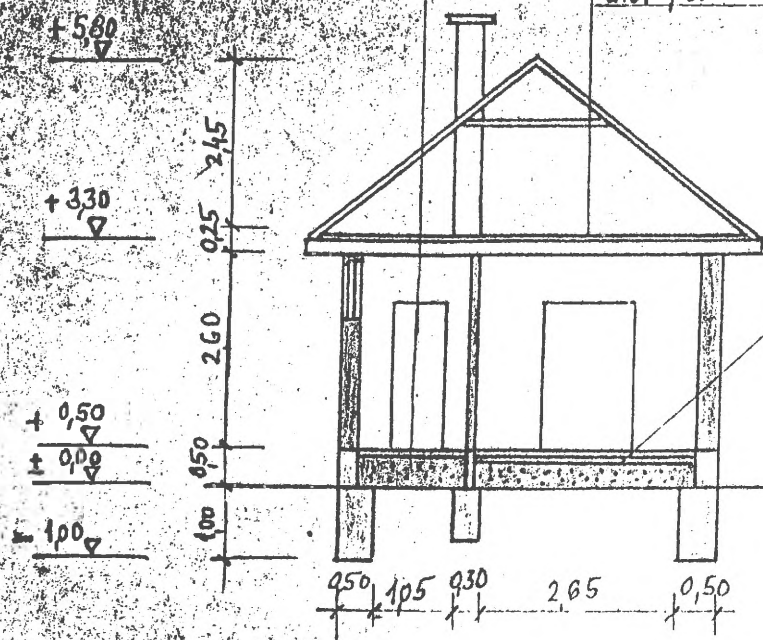


3cm pvc + esztrich
 2x6cm beton + 2rtg-szig.
 35cm feltöltés

Helyszínrajz

M = 1:1000

7755 1073 62
A benti tervrajz szerinti építési
a mai napon kelt, fenti számú véghatáro-ulo.n
alapon és az abban foglalt kikötésekkel éng-
gondólczem.

Göd, 1972 év június hó 10 nap

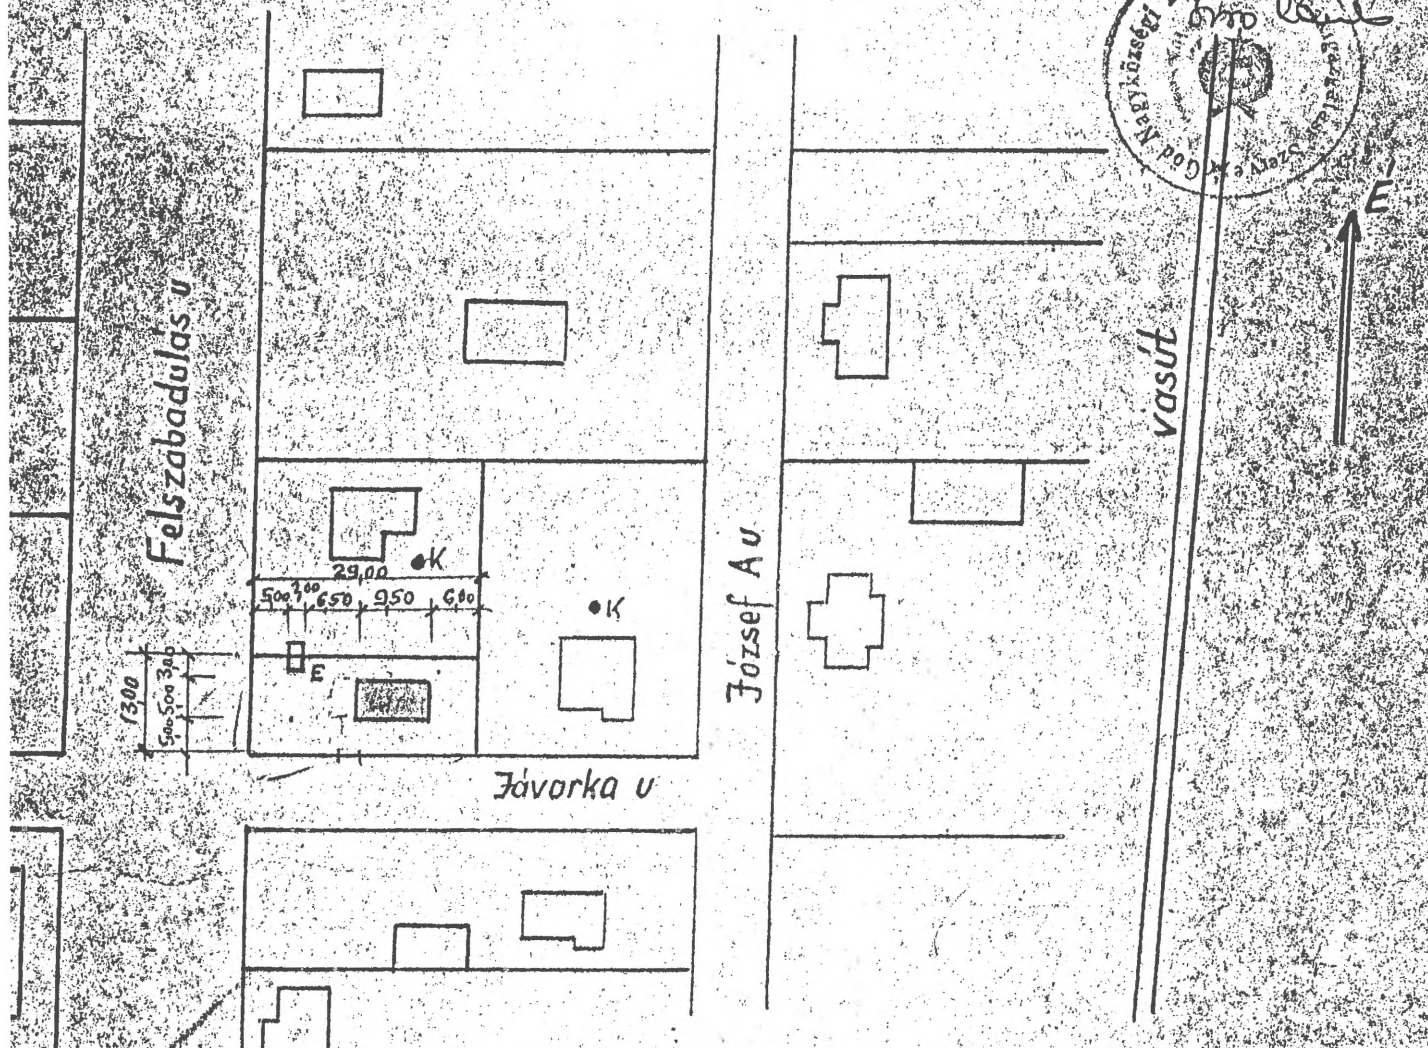

Németh Imre és neje

Göd-alsó Jávorka u 2.sz. Hrsz:

Hélvégi ház építési terve

M = 1:100 ; 1:1000

Tervező:

Meszlényi Zoltán mérn. O.T.N. A/13-117



Göd Szabadságharcos u.8

1973. jún. 10.


Meszlényi Zoltán

A A METSZEI

IGATI H.

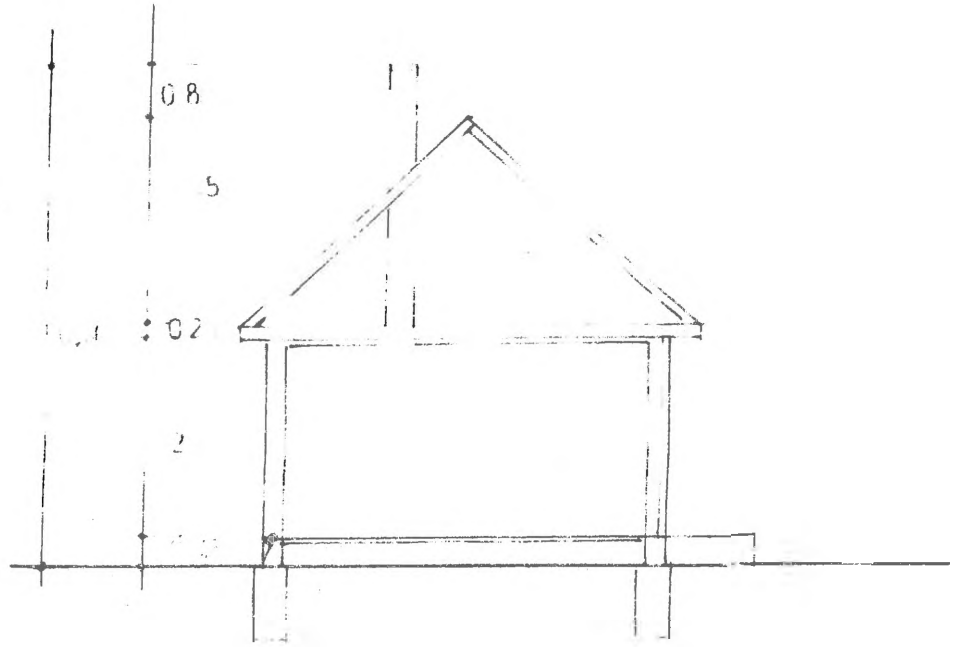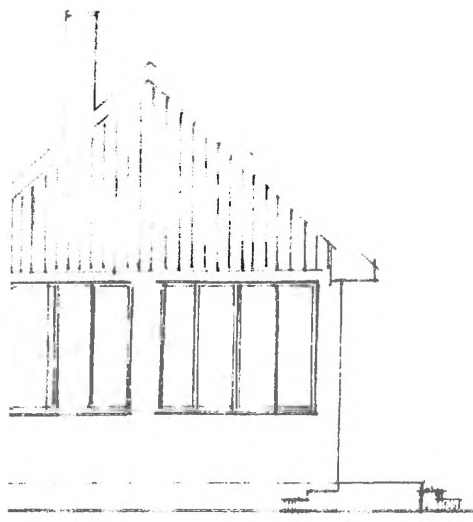


HELYSZINRAJZ.
M 1:100

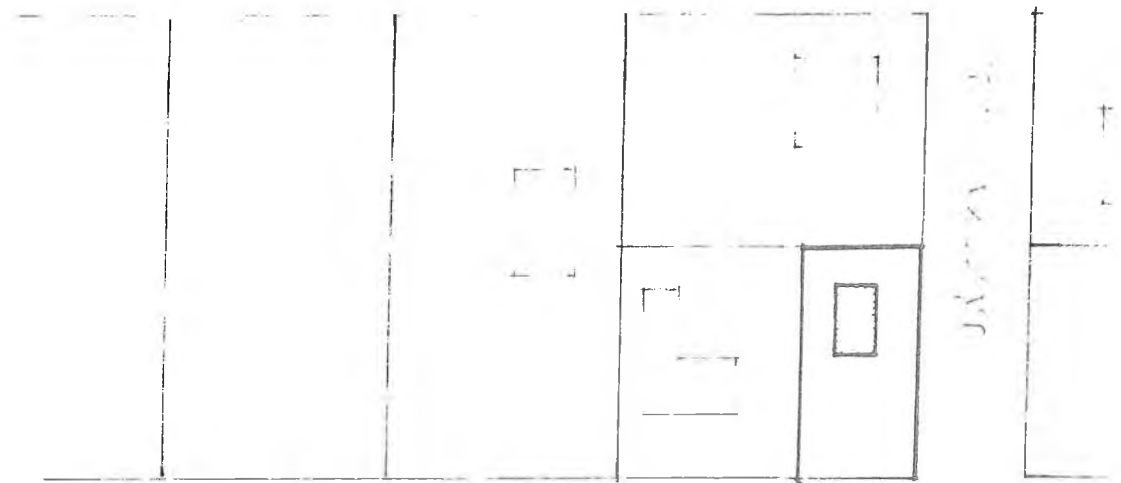



FELSZABADULÁS ÚT

RÉSZLETEK.

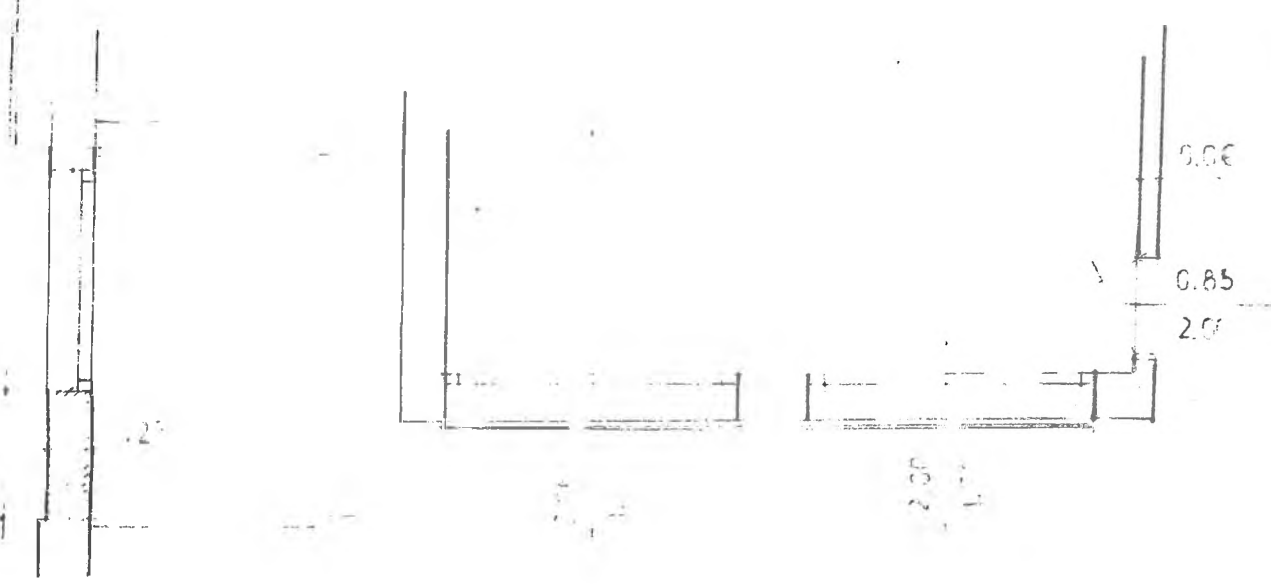

2421/379

A terv a Budapesti Építési és Építészeti Kamara által kiadott
Építési Tervezési Szabványok (ÉTSZ) 100/1977. sz. kiadású
1. mellékletének megfelelően készült.
Budapest, 1977. év. aug. hó 11. napján

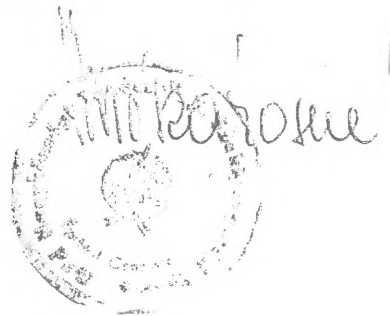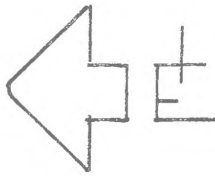

HÉTVÉGI HÁZ ÁTALAKÍTÁSI TERVE. GÖD, JÁVORKA S. U. 2.

ÉPÍTŐI: NÉMETH IMRE
ÉS NEJE

Németh Imre
Németh Eszter
sz. Szász Éva

TERVEZŐ: KUNYI S. I. 1977
10. SZ. C. 1000
10. SZ. C. 1000

KIVONAT


Göd

községi térkép

Méretarány: 1:2000

..... szelvény

99/1/226

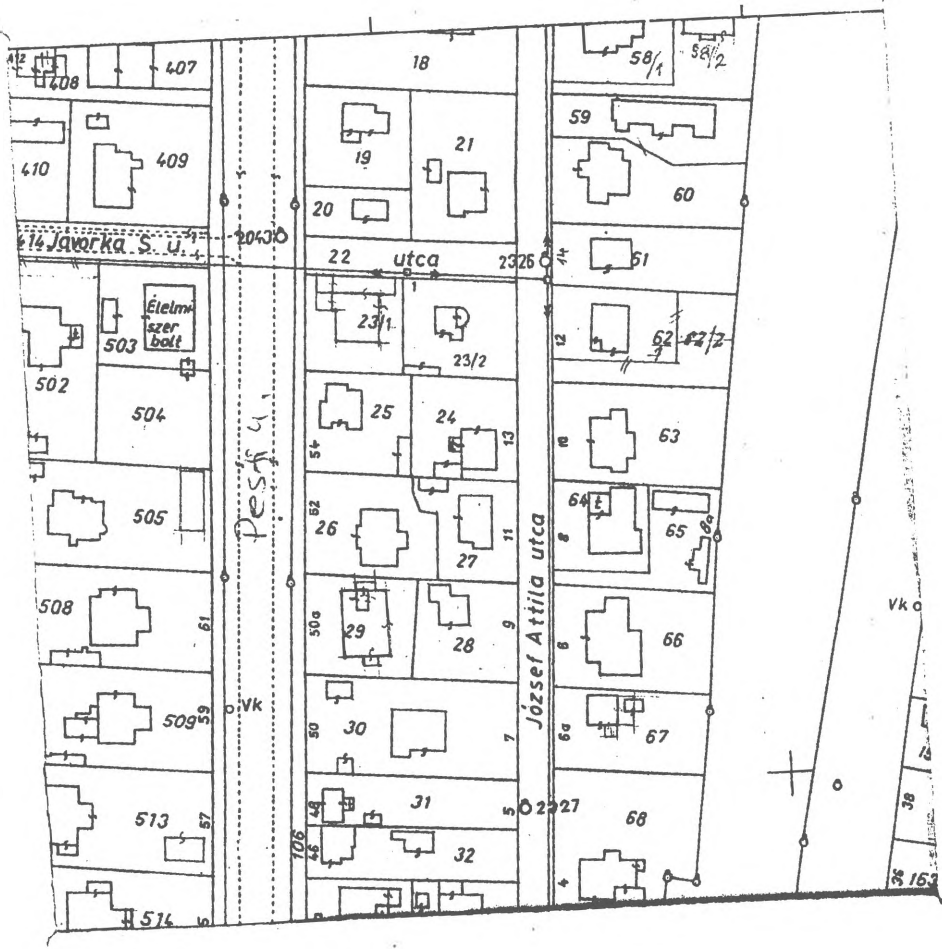

20 HRM TER: 0371 m²

Ezt a hivatalos térképmásolatot kiadta a

VÁCI FOLDHIVATAL DUNAKESZI RÉSZLEGE

Dunakeszi, 1999. év 03. hó 01. nap

Lovak

aláírás