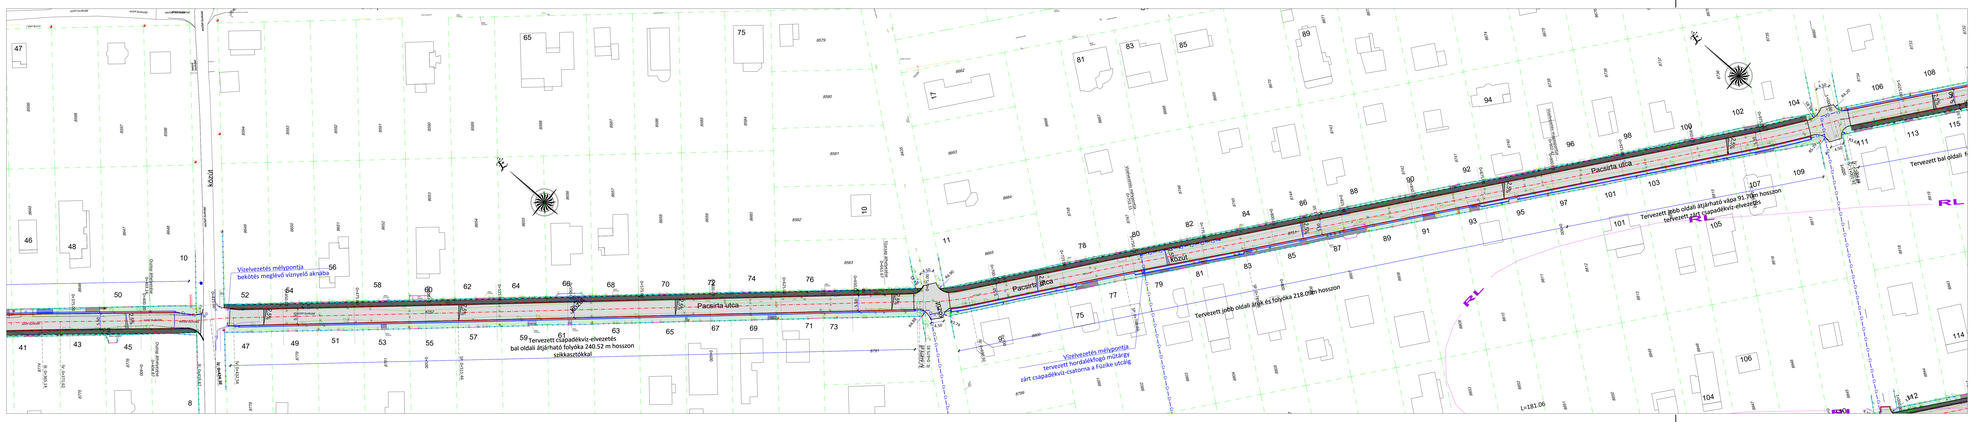

Jelmagyarázat:

- Szabályozási határvonal
- Telekhatár
- Tervezett burkolatszél
- Tervezett kiemelt szegély
- Tervezett süllyesztett szegély
- Tervezett K-szegély
- Tervezett árok
- Tervezett kerti szegély
- Meglévő kerítés
- Meglévő kapu
- Tervezett zárt csapadékvíz-elvezetés
- Rézhúzó leíróhely

- Tervezett asfalt útburkolat
- Tervezett egyesített gyalog- és kerékpárút
- Tervezett járda burkolat
- Tervezett növénnyel telepített vápa/esőkert
- Tervezett gyepfelületi vápa burkolat
- Tervezett 50 cm-es átjárható folyóka

Megrendelő:

Göd Város Önkormányzata
2131 Göd, Petőfi út 81.

Tárgy:

Göd, Nyírfák / városrész útfejlesztés - Pacsirta utca, Füzike utca, Naldrigi utca keleti része, 86/4, 871/5-9 hrsz-ú területekre átépítési és csapadékvíz-elvezetési engedélyes kiviteli terv


Tervezők fő/név: TRANSINVEST-BUDAPEST KFT.
Cím: 1106 Budapest, Fehér út 10/a/b.

Tervezői fő:	Felelős tervező:	Tervezői:
Projekt vezető:		

Munkarész:

ÚTÉPÍTÉS

Szakági tervező:	Szakági tervezés:
Tervező:	Tervező:

Tervfő/ét:

Engedélyezési terv

Helyszínrajz:

Helyszínrajz
Pacsirta utca 2. szakasza

Fázis:	Építési jel:	Méretarány:	Lapméret:	Terv típusa:	Terv száma:
P	ÚT	32	E	BÍRÁLATI TERV	V04

Dátum: 2023. február | Méretarány: 1:500 | Fájlnév: Hévedek városrész_20230222_.dwg